

11960

от


20 г.

СХЕМА РАСПОЛОЖЕНИЯ ЗЕМЕЛЬНОГО УЧАСТКА ИЛИ ЗЕМЕЛЬНЫХ УЧАСТКОВ НА КАДАСТРОВом ПЛАНЕ ТЕРРИТОРИИ

Условный номер земельного участка

Площадь земельного участка - 908 кв.м.

Обозначение характерных точек границы	Координаты, м	
	X	Y
1	2	3
1	842112.80	1441831.22
2	842116.22	1441837.37
3	842117.50	1441843.11
4	842112.85	1441848.81
5	842101.79	1441857.06
6	842093.19	1441860.70
7	842085.51	1441861.05
8	842070.92	1441857.86
9	842068.44	1441847.19
10	842063.46	1441840.37
11	842096.01	1441832.80
12	842100.96	1441831.26
13	842103.92	1441839.16

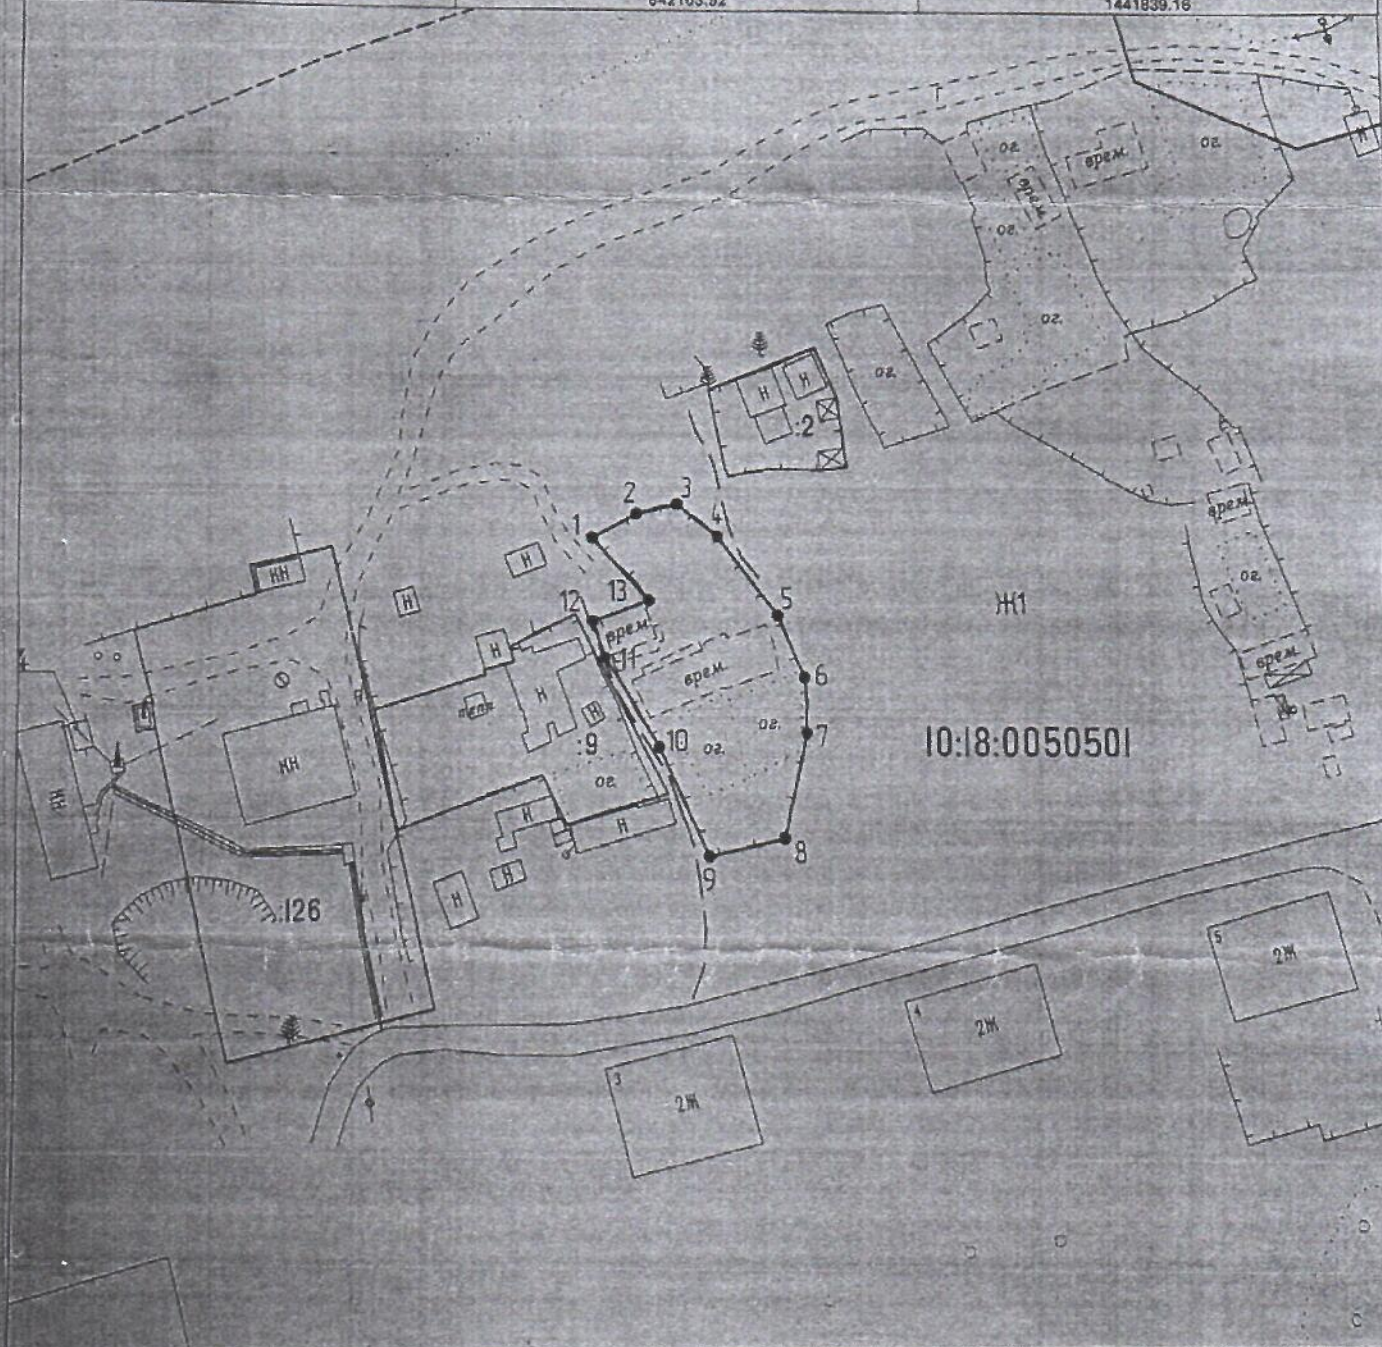

Система координат МСК-10

Масштаб 1:1000

УСЛОВНЫЕ ОБОЗНАЧЕНИЯ:

- 10:18:0050103:104 - обозначение исходных и учтенных земельных участков
- граница исходного земельного участка и учтенных земельных участков
- граница образуемого земельного участка
- граница кадастрового квартала
- 10:18:0050103 - номер кадастрового квартала
- 1 - обозначение характерных точек границ земельных участков

10:18:0050103:104:3У1 - обозначение образуемых 3У путем раздела или выдела

- границы объектов капитального строительства и сооружений, учтенных в ЕГРН
- Ж1 - границы и обозначение территориальных зон
- границы зон с особыми условиями использования территории

10:18:0050103:3У1 - обозначение образ. 3У путем перераспределения, а также образованные из земель государственной или муниципальной собственности