


СХЕМА РАСПОЛОЖЕНИЯ ЗЕМЕЛЬНОГО УЧАСТКА ИЛИ ЗЕМЕЛЬНЫХ УЧАСТКОВ НА КАДАСТРОВом ПЛАНЕ ТЕРРИТОРИИ

Условный номер земельного участка -
Площадь земельного участка - 982 кв.м.

Обозначение характерных точек границ	Координаты, м	
	X	Y
1	2	3
1	842000.96	1445855.18
2	842012.60	1445863.32
3	841995.78	1445870.64
4	841996.95	1445873.61
5	841994.66	1445874.20
6	841991.18	1445871.84
7	841958.47	1445892.96
8	841951.50	1445868.46
9	841969.17	1445863.71

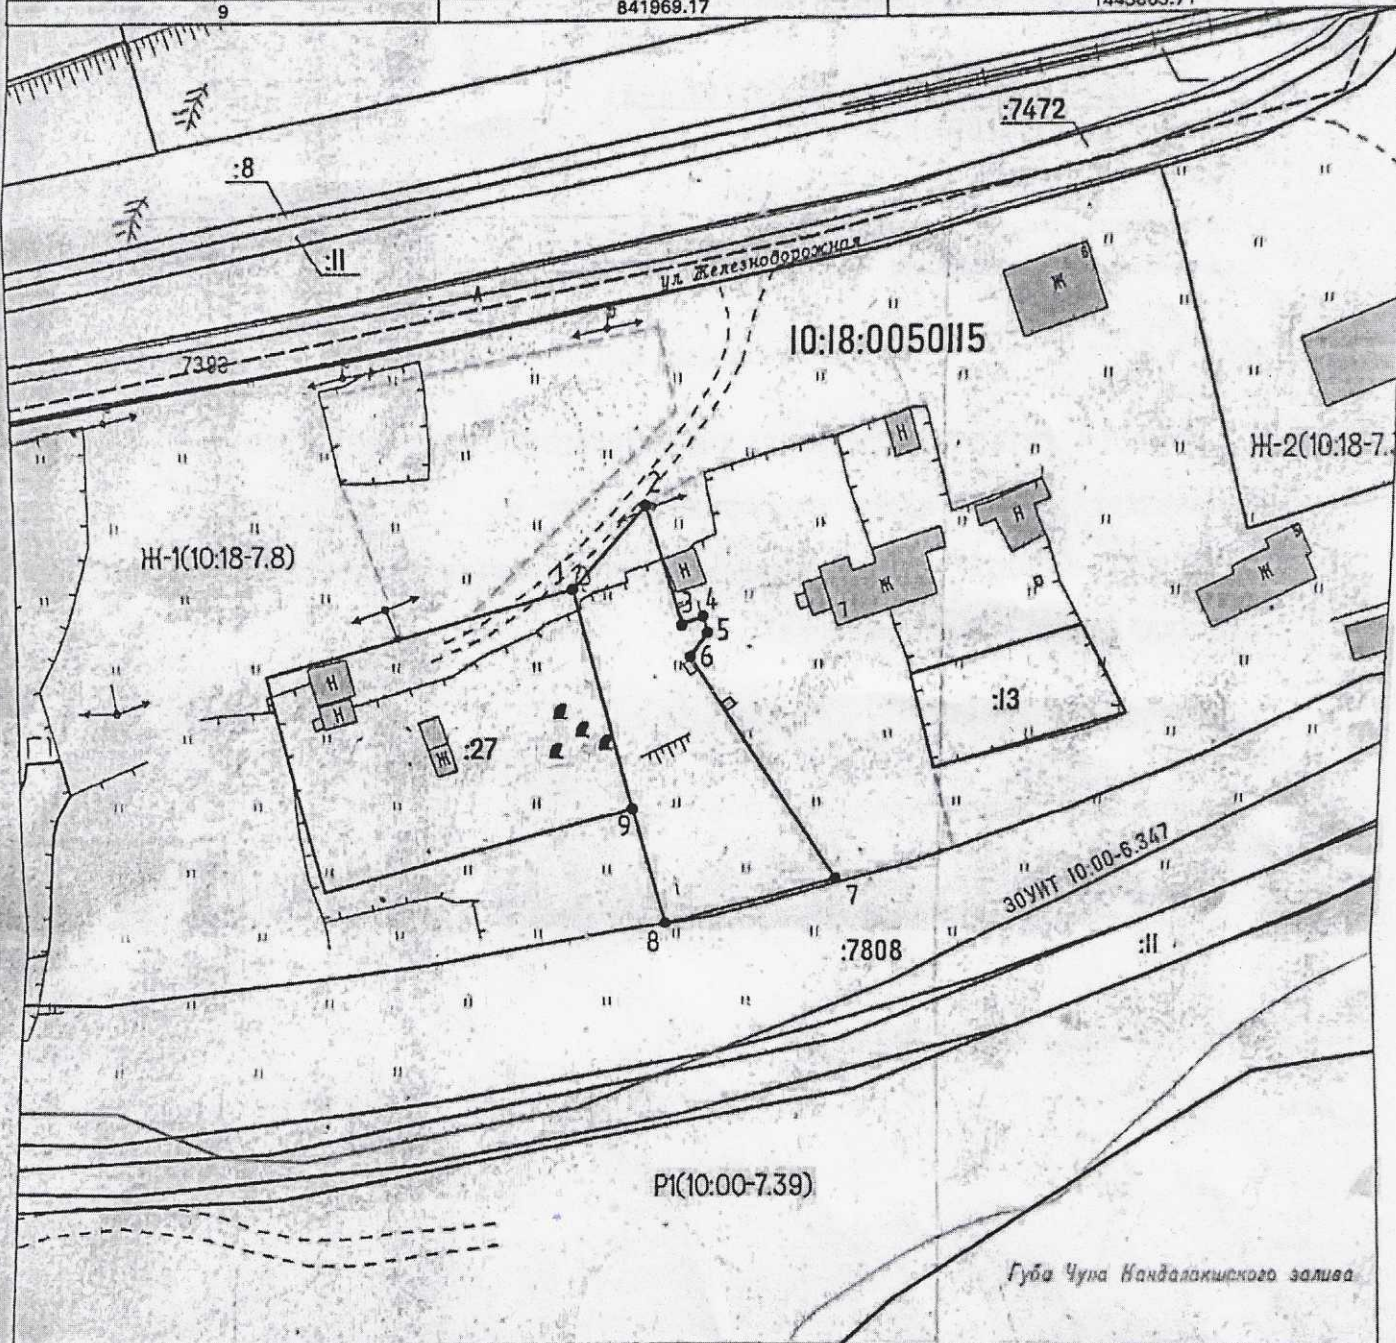

Система координат МСК-10

Масштаб 1:1000

УСЛОВНЫЕ ОБОЗНАЧЕНИЯ:

10:18:0050103:104 - обозначение исходных и учтенных земельных участков
- граница исходного земельного участка и учтенных земельных участков
- граница образуемого земельного участка
- граница кадастрового квартала
10:18:0050103 - номер кадастрового квартала
1 - обозначение характерных точек границ земельных участков

10:18:0050103:104:3У1 - обозначение образуемых ЗУ путем раздела или выдела

10:18:0050103:3У1 - обозначение образуемых ЗУ путем перераспределения, а также образующиеся из земель государственной или муниципальной собственности

- границы объектов капитального строительства и сооружений, учтенных в ЕГРН

Ж1 - границы и обозначение территориальных зон

- границы зон с особыми условиями использования территории