


СХЕМА РАСПОЛОЖЕНИЯ ЗЕМЕЛЬНОГО УЧАСТКА ИЛИ ЗЕМЕЛЬНЫХ УЧАСТКОВ НА КАДАСТРОВом ПЛАНЕ ТЕРРИТОРИИ

Условный номер земельного участка -

Площадь земельного участка - 450 кв.м.

Обозначение характерных точек границ	Координаты, м	
	X	Y
1	2	3
1	842412.65	1446274.41
2	842420.00	1446288.03
3	842391.23	1446299.51
4	842388.26	1446283.19

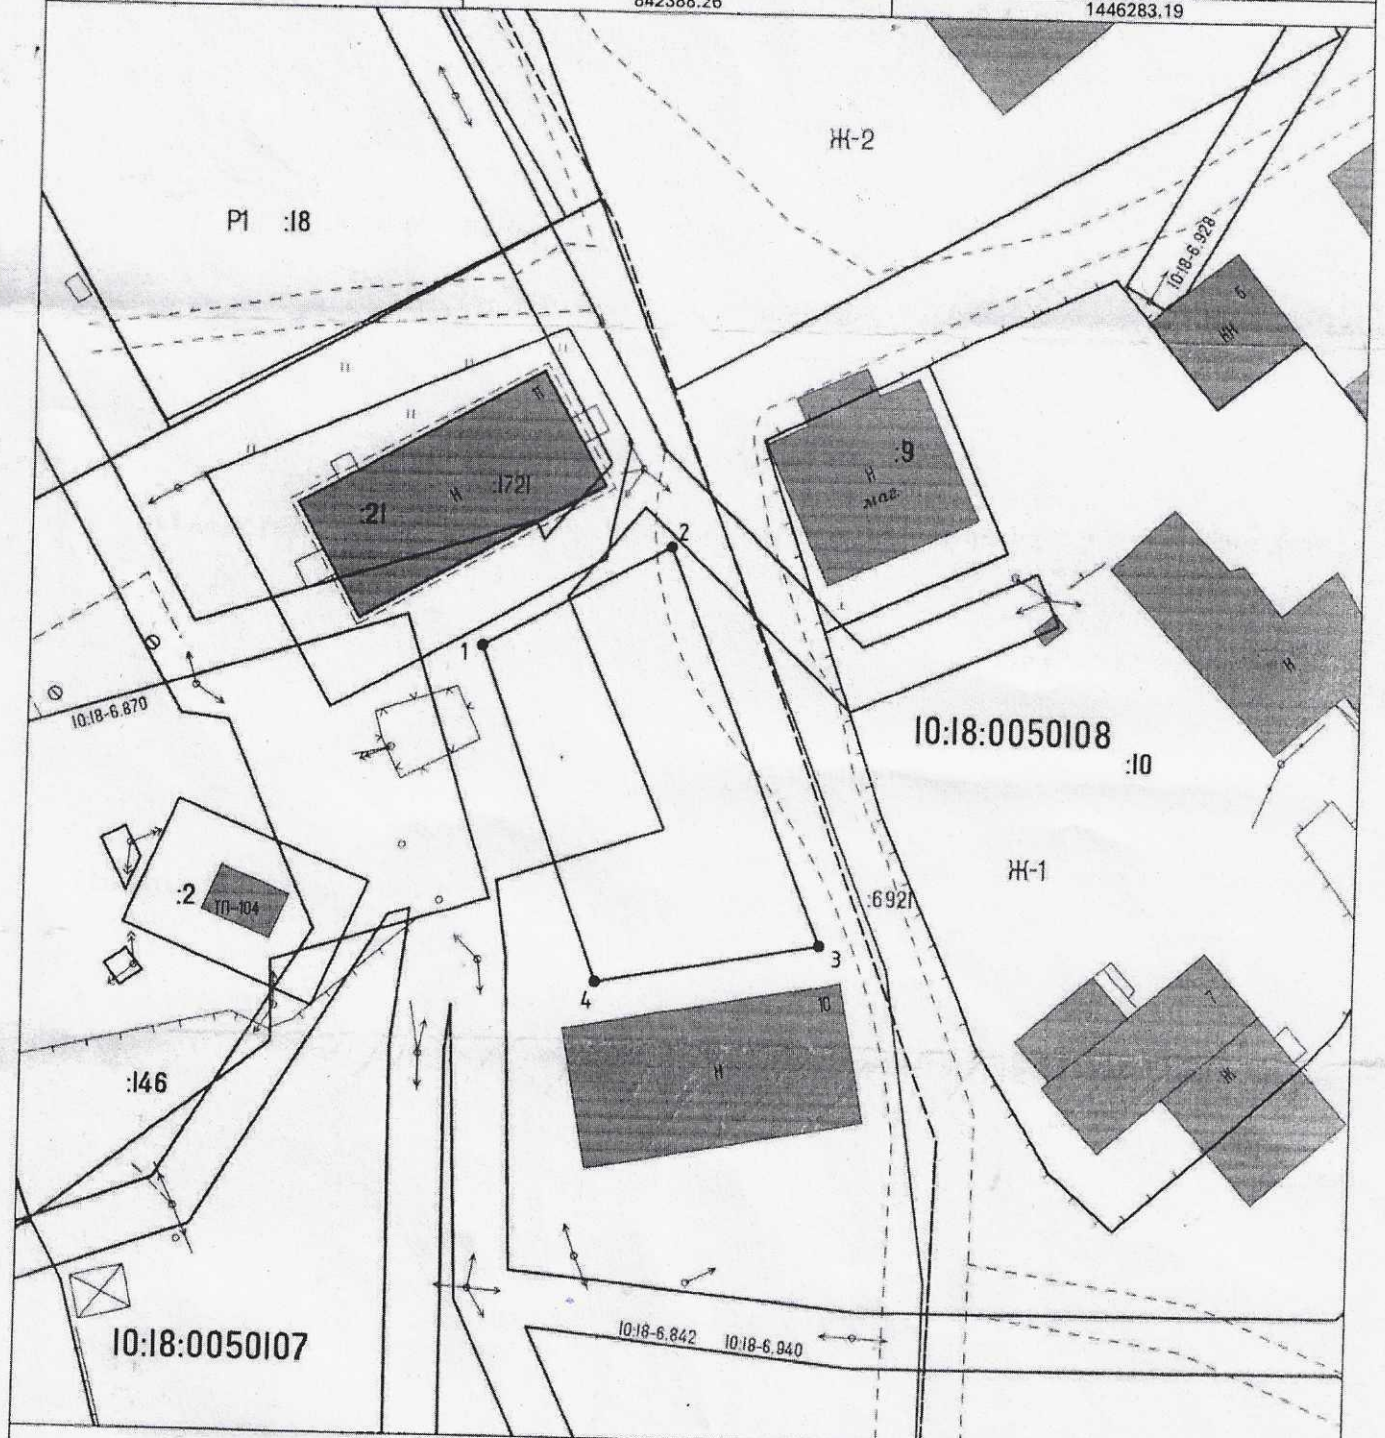

Система координат СК-10

Масштаб 1:500

УСЛОВНЫЕ ОБОЗНАЧЕНИЯ:

- 10:18:0050103:104 - обозначение исходных и учтенных земельных участков
- 10:18:0050103:104:ЗУ1 - обозначение образуемых ЗУ путем раздела или выдела
- 10:18:0050103:ЗУ1 - обозначение образуемых ЗУ путем перераспределения, а также образованных из земель государственной или муниципальной собственности
- граница исходного земельного участка и учтенных земельных участков
- граница образуемого земельного участка
- граница кадастрового квартала
- 10:18:0050103 - номер кадастрового квартала
- 1 - обозначение характерных точек границ земельных участков
- границы объектов капитального строительства и сооружений, учтенных в ЕГРН
- Ж1 - границы и обозначение территориальных зон
- границы зон с особыми условиями использования территории