


Утверждена распоряжением
Министерства имущественных и земельных отношений Республики Карелия
№ 13186 от « 05.12.2025 » 20 г.

СХЕМА РАСПОЛОЖЕНИЯ ЗЕМЕЛЬНОГО УЧАСТКА ИЛИ ЗЕМЕЛЬНЫХ УЧАСТКОВ НА КАДАСТРОВом ПЛАНЕ ТЕРРИТОРИИ

Условный номер земельного участка			260 кв. м.					
Площадь земельного участка								
Обозначение характерных точек границ	Координаты (Система координат МСК-10)		Обозначение характерных точек границ	Координаты (Система координат МСК-10)		Обозначение характерных точек границ	Координаты (Система координат МСК-10)	
	X	Y		X	Y		X	Y
1	843 274,11	1 446 964,83	5	843 255,59	1 446 969,57	9	843 263,77	1 446 952,67
2	843 268,67	1 446 971,48	6	843 254,09	1 446 962,27	10	843 264,88	1 446 960,47
3	843 264,51	1 446 971,37	7	843 255,54	1 446 949,06	11	843 265,14	1 446 961,31
4	843 262,78	1 446 973,32	8	843 260,20	1 446 951,57	-	-	-

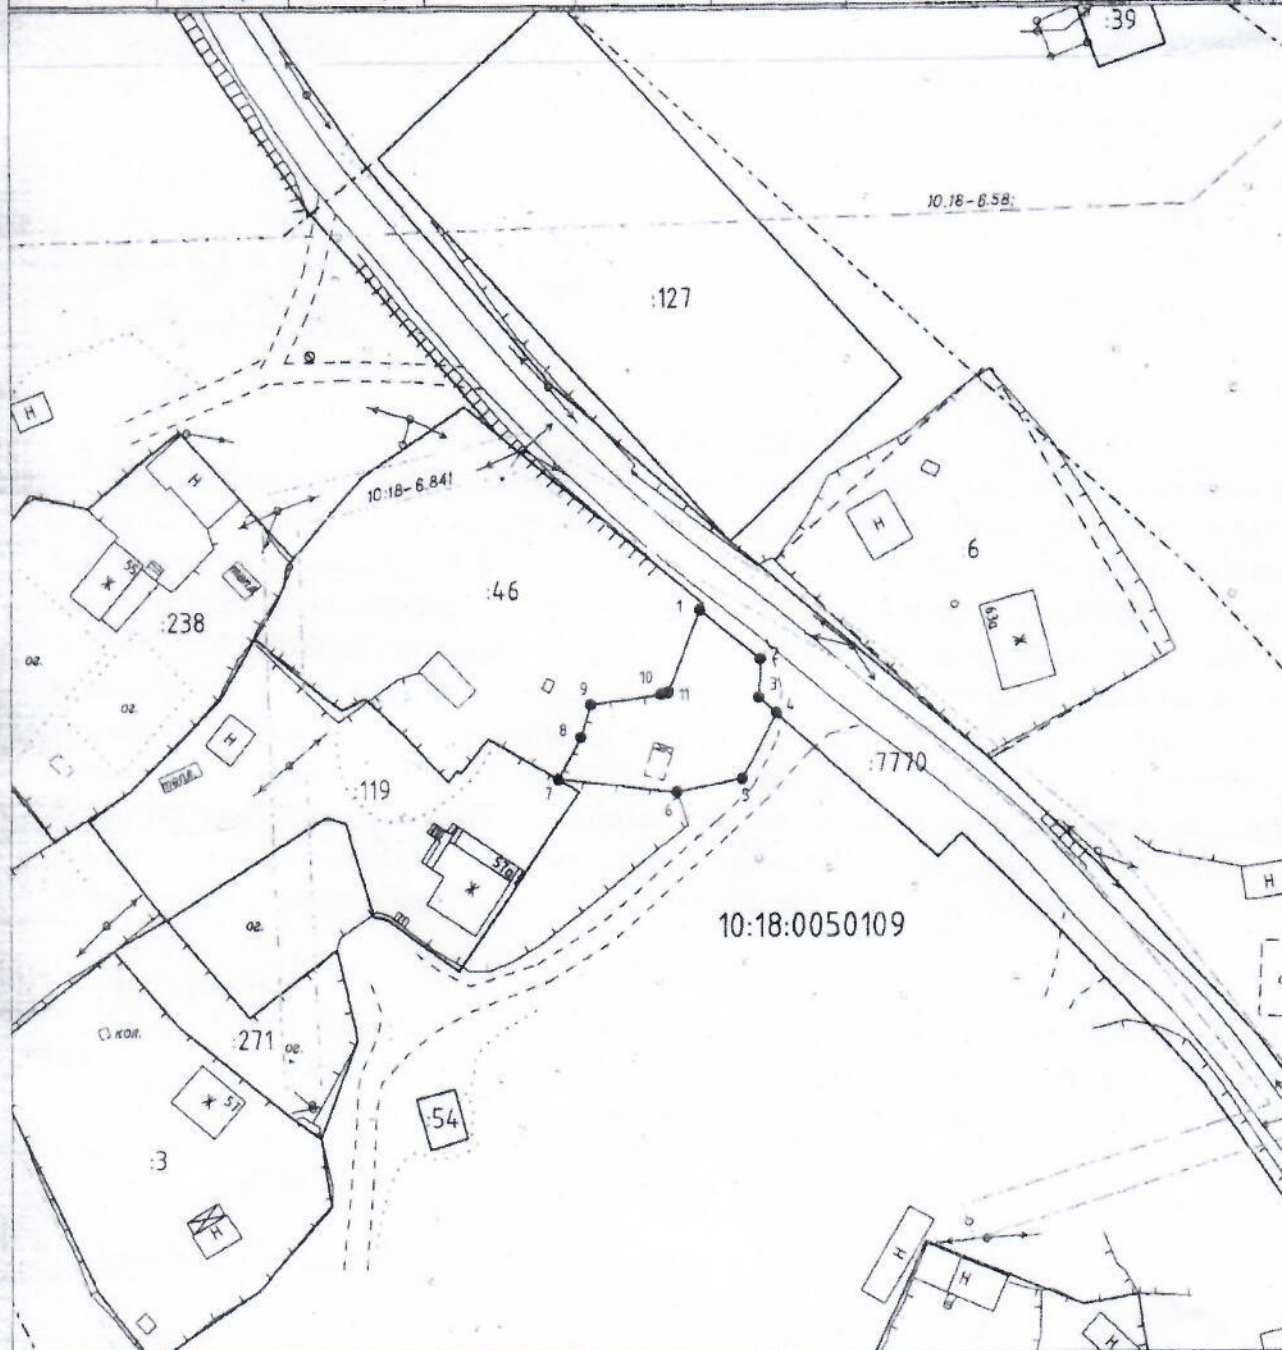

УСЛОВНЫЕ ОБОЗНАЧЕНИЯ:

- - анэмасштабный контур земельного участка
- — — — — граница ЗУ, сведения о котором содержится в ГКН
- — — — — граница формируемого ЗУ
- — — — — граница кадастрового квартала

Масштаб 1:750

- — — — — граница территориальных зон
- — — — — граница зон с особыми условиями использования территории