


СХЕМА РАСПОЛОЖЕНИЯ ЗЕМЕЛЬНОГО УЧАСТКА ИЛИ ЗЕМЕЛЬНЫХ УЧАСТКОВ НА КАДАСТРОВОМ ПЛАНЕ ТЕРРИТОРИИ

Условный номер земельного участка -		
Площадь земельного участка - 100 кв.м.		
Обозначение характерных точек границ	Координаты, м	
	X	Y
1	2	3
1	843120.22	1447563.19
2	843117.87	1447570.71
3	843112.00	1447570.72
4	843105.17	1447567.96
5	843101.69	1447562.34
6	843114.01	1447565.03
7	843115.05	1447561.60

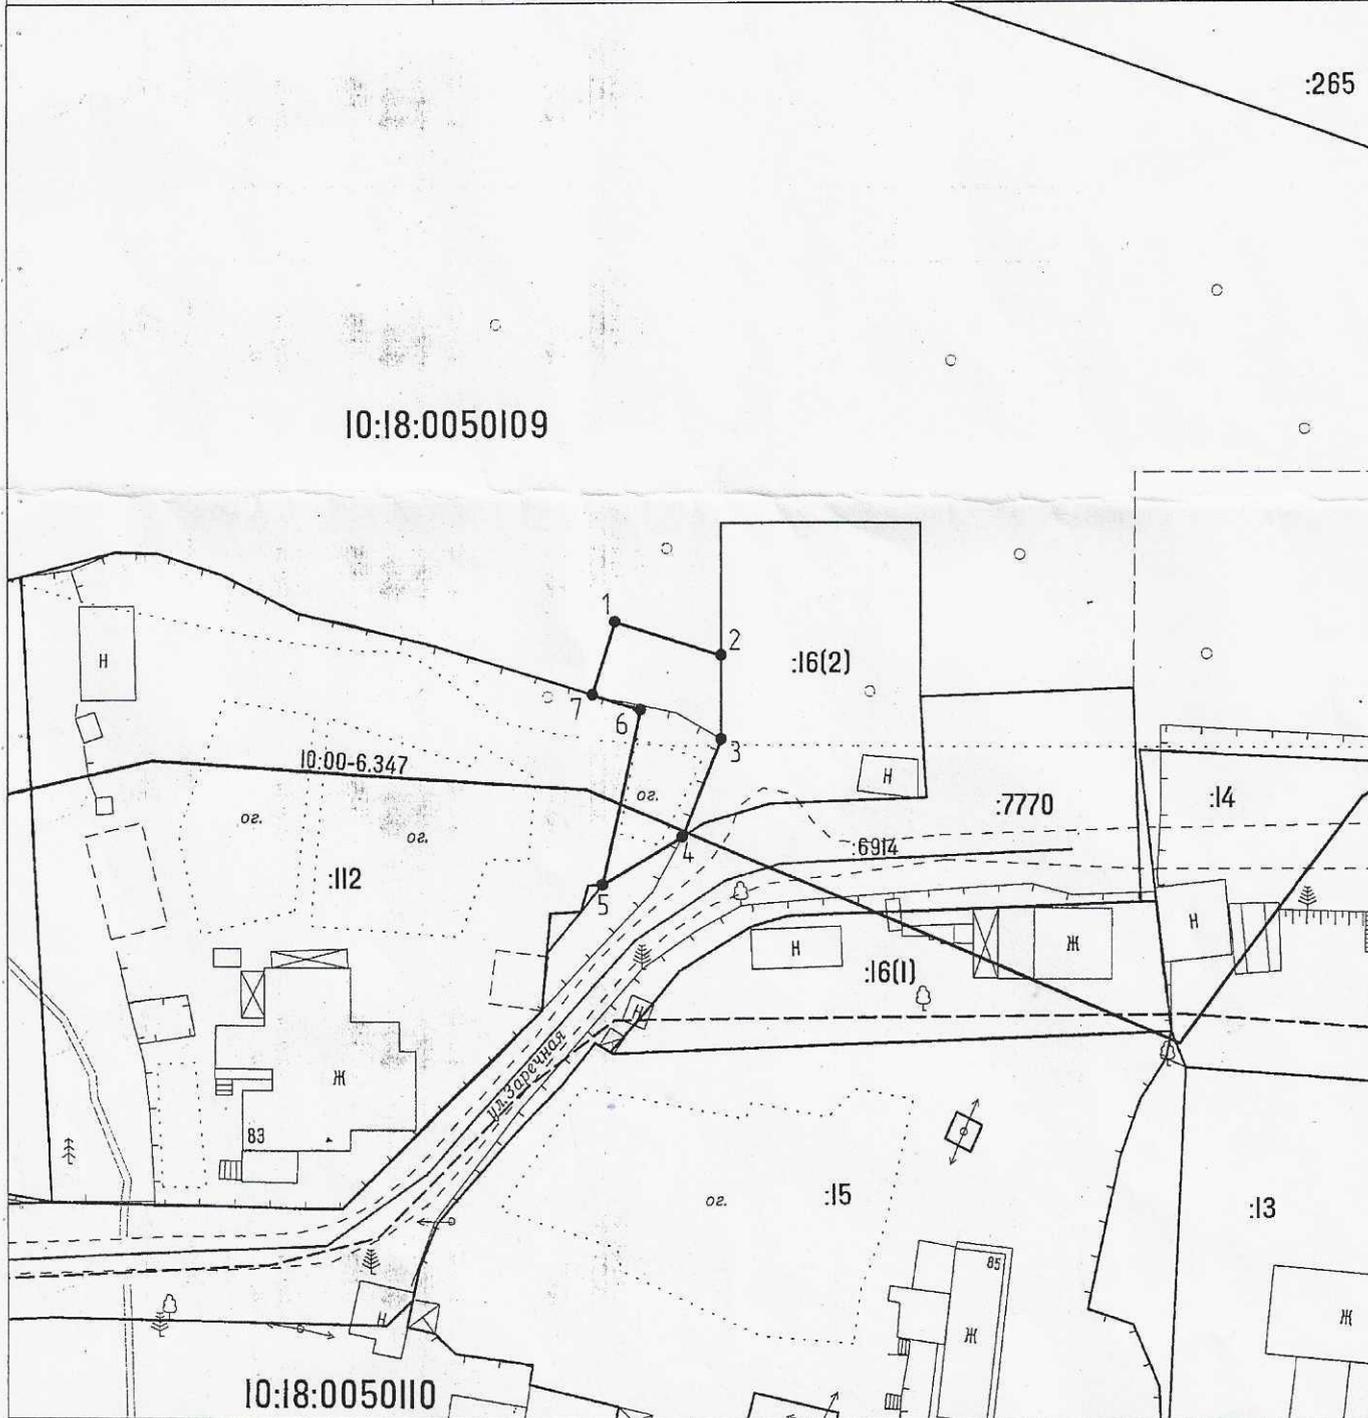

Система координат МСК-10

Масштаб 1:500

УСЛОВНЫЕ ОБОЗНАЧЕНИЯ: 10:18:0050103:104 - обозначение исходных и учтенных земельных участков 10:18:0050103:104:ЗУ1 - обозначение образуемых ЗУ путем раздела или выдела 10:18:0050103:ЗУ1 - обозначение образуемых ЗУ путем перераспределения, а также образованные из земель государственной или муниципальной собственности

— граница исходного земельного участка и учтенных земельных участков
 — граница испрашиваемого земельного участка
 - - - граница кадастрового квартала
 — границы объектов капитального строительства и сооружений, учтенных в ЕГРН