


СХЕМА РАСПОЛОЖЕНИЯ ЗЕМЕЛЬНОГО УЧАСТКА ИЛИ ЗЕМЕЛЬНЫХ УЧАСТКОВ НА КАДАСТРОВом ПЛАНЕ ТЕРРИТОРИИ

Условный номер земельного участка -

Площадь земельного участка - 600 кв.м.

Обозначение характерных точек границ	Координаты, м		
	X	Y	Z
1	843117.70	1446979.68	
2	843114.52	1446999.70	
3	843098.84	1446997.98	
4	843098.17	1447006.28	
5	843081.15	1447005.16	
6	843078.33	1446990.44	
7	843083.13	1446988.55	
8	843096.44	1446988.55	
9	843109.28	1446982.29	
10	843111.76	1446979.51	

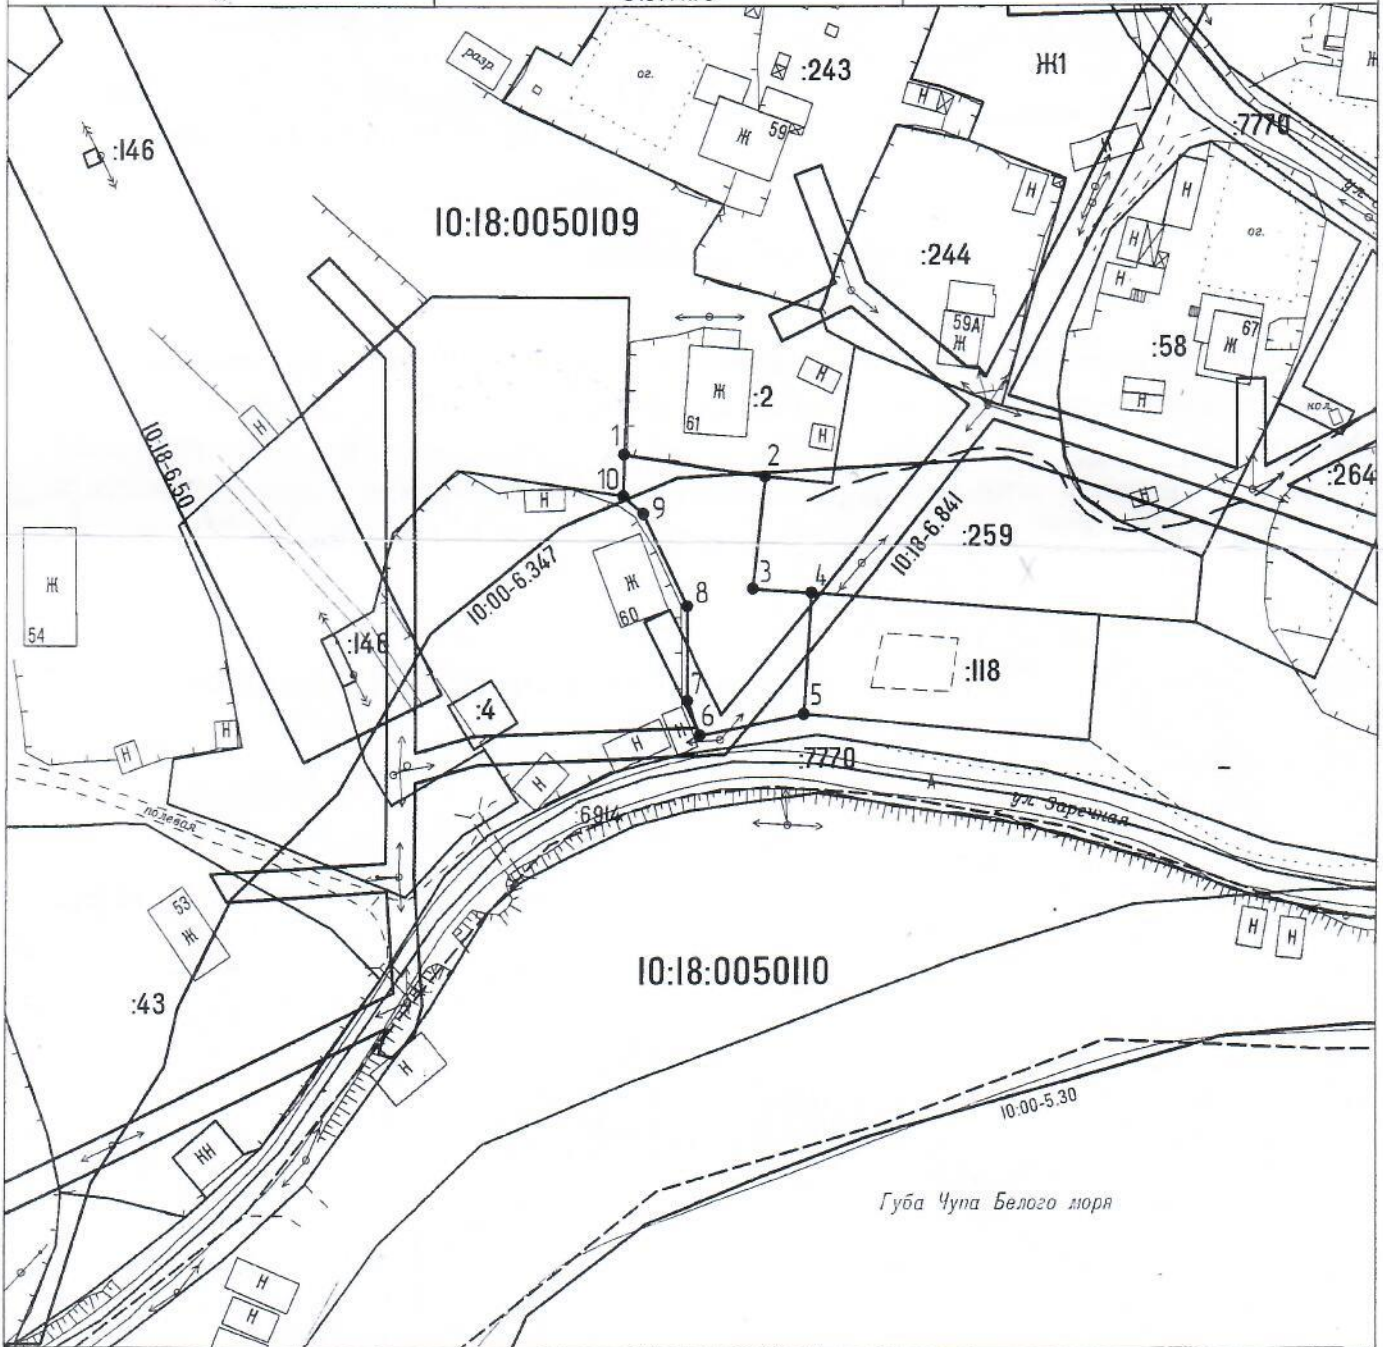

Система координат МСК-10

Масштаб 1:1000

УСЛОВНЫЕ ОБОЗНАЧЕНИЯ:		10:18:0050103:104 - обозначение исходных и учтенных земельных участков	10:18:0050103:104:3У1 - обозначение образуемых ЗУ путем раздела или выдела	10:18:0050103:3У1 - обозначение образуемых ЗУ путем перераспределения, а также образованные из земель государственной или муниципальной собственности
—	- граница исходного земельного участка и учтенных земельных участков			
—	- граница испрашиваемого земельного участка			
- - -	- граница кадастрового квартала			
10:18:0050103	- номер кадастрового квартала			
• 1	- обозначение характерных точек границ земельных участков			
—	- границы объектов капитального строительства и сооружений, учтенных в ЕГРН			
Ж1	- границы и обозначение территориальных зон			
—	- границы зон с особыми условиями использования территории			